


Rys. 3.1. Plan sytuacyjny cz. 1
Skala 1:1000

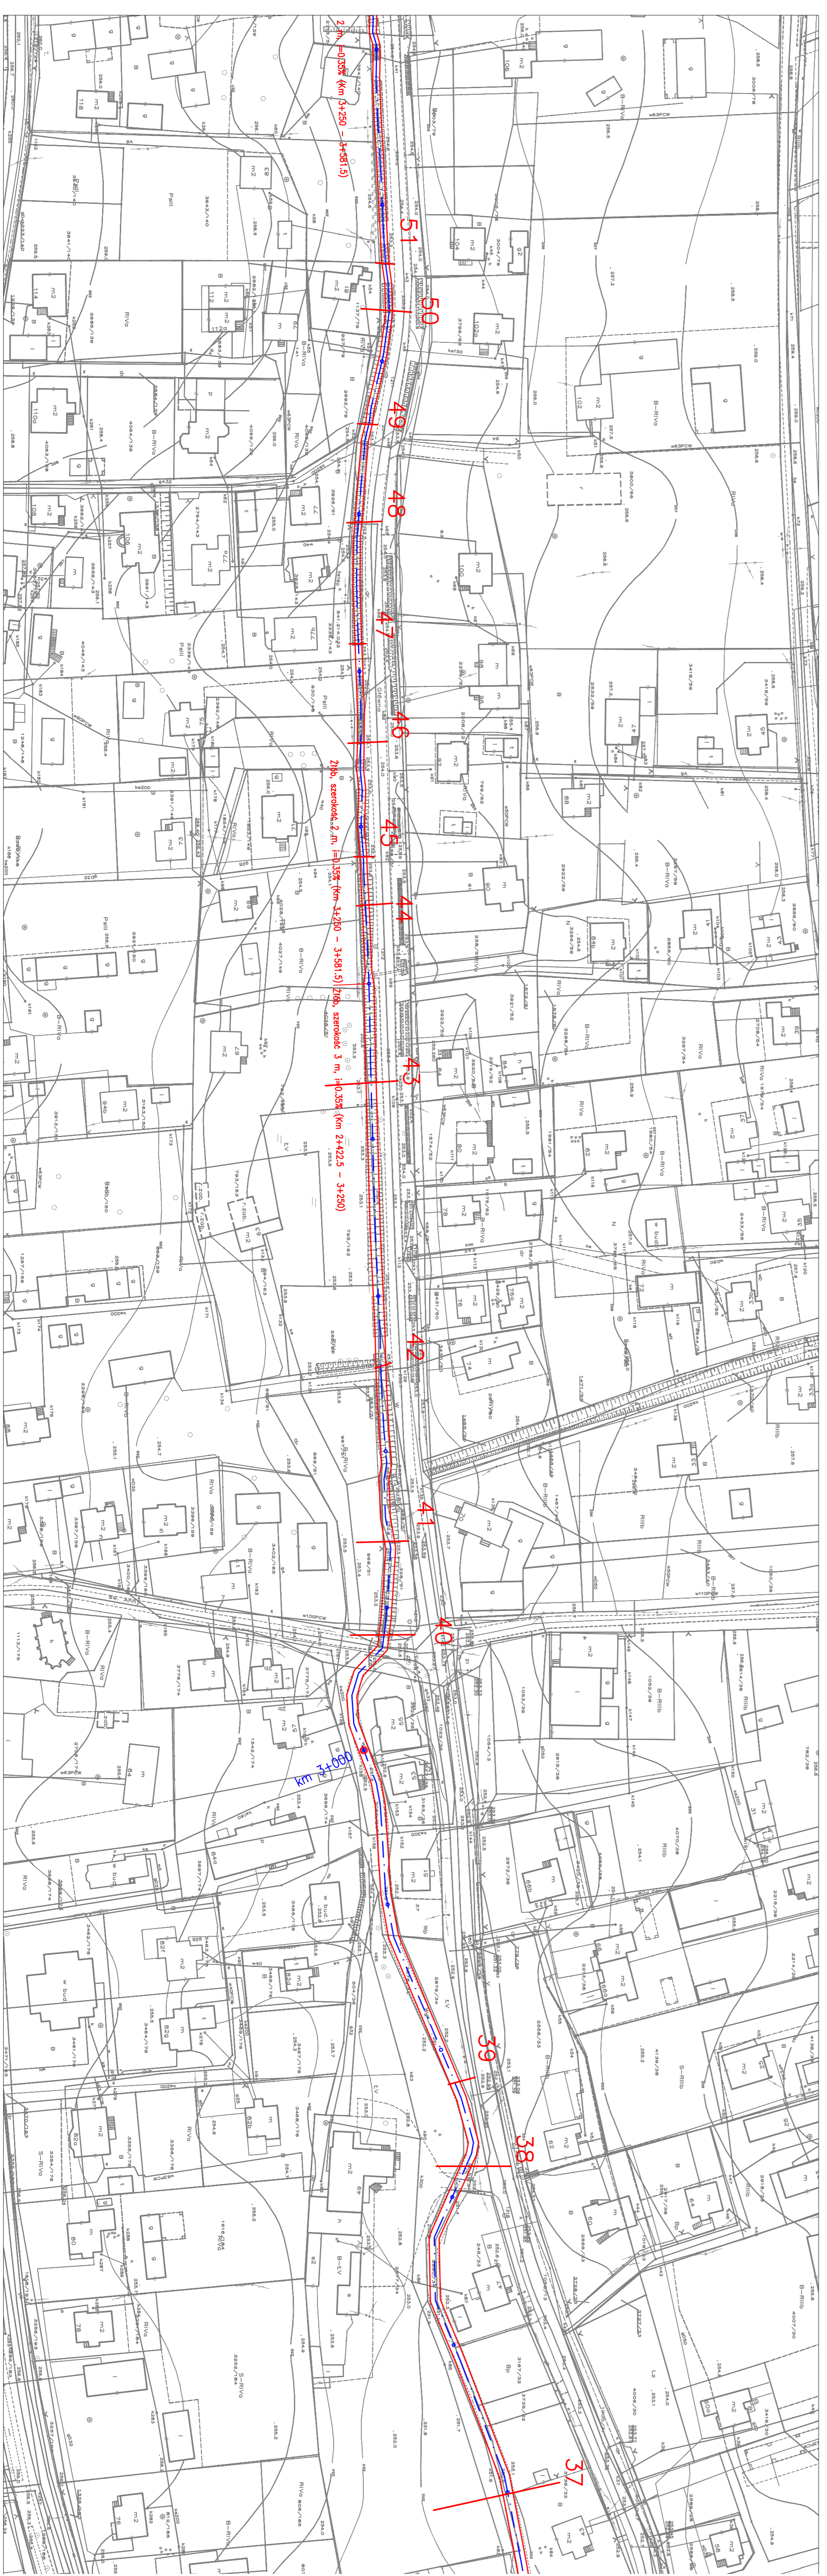

Rys. 3.2. Plan sytuacyjny cz. 2
Skala 1:1000