


Rys. 3.3. Plan sytuacyjny cz. 3
Skala 1:1000

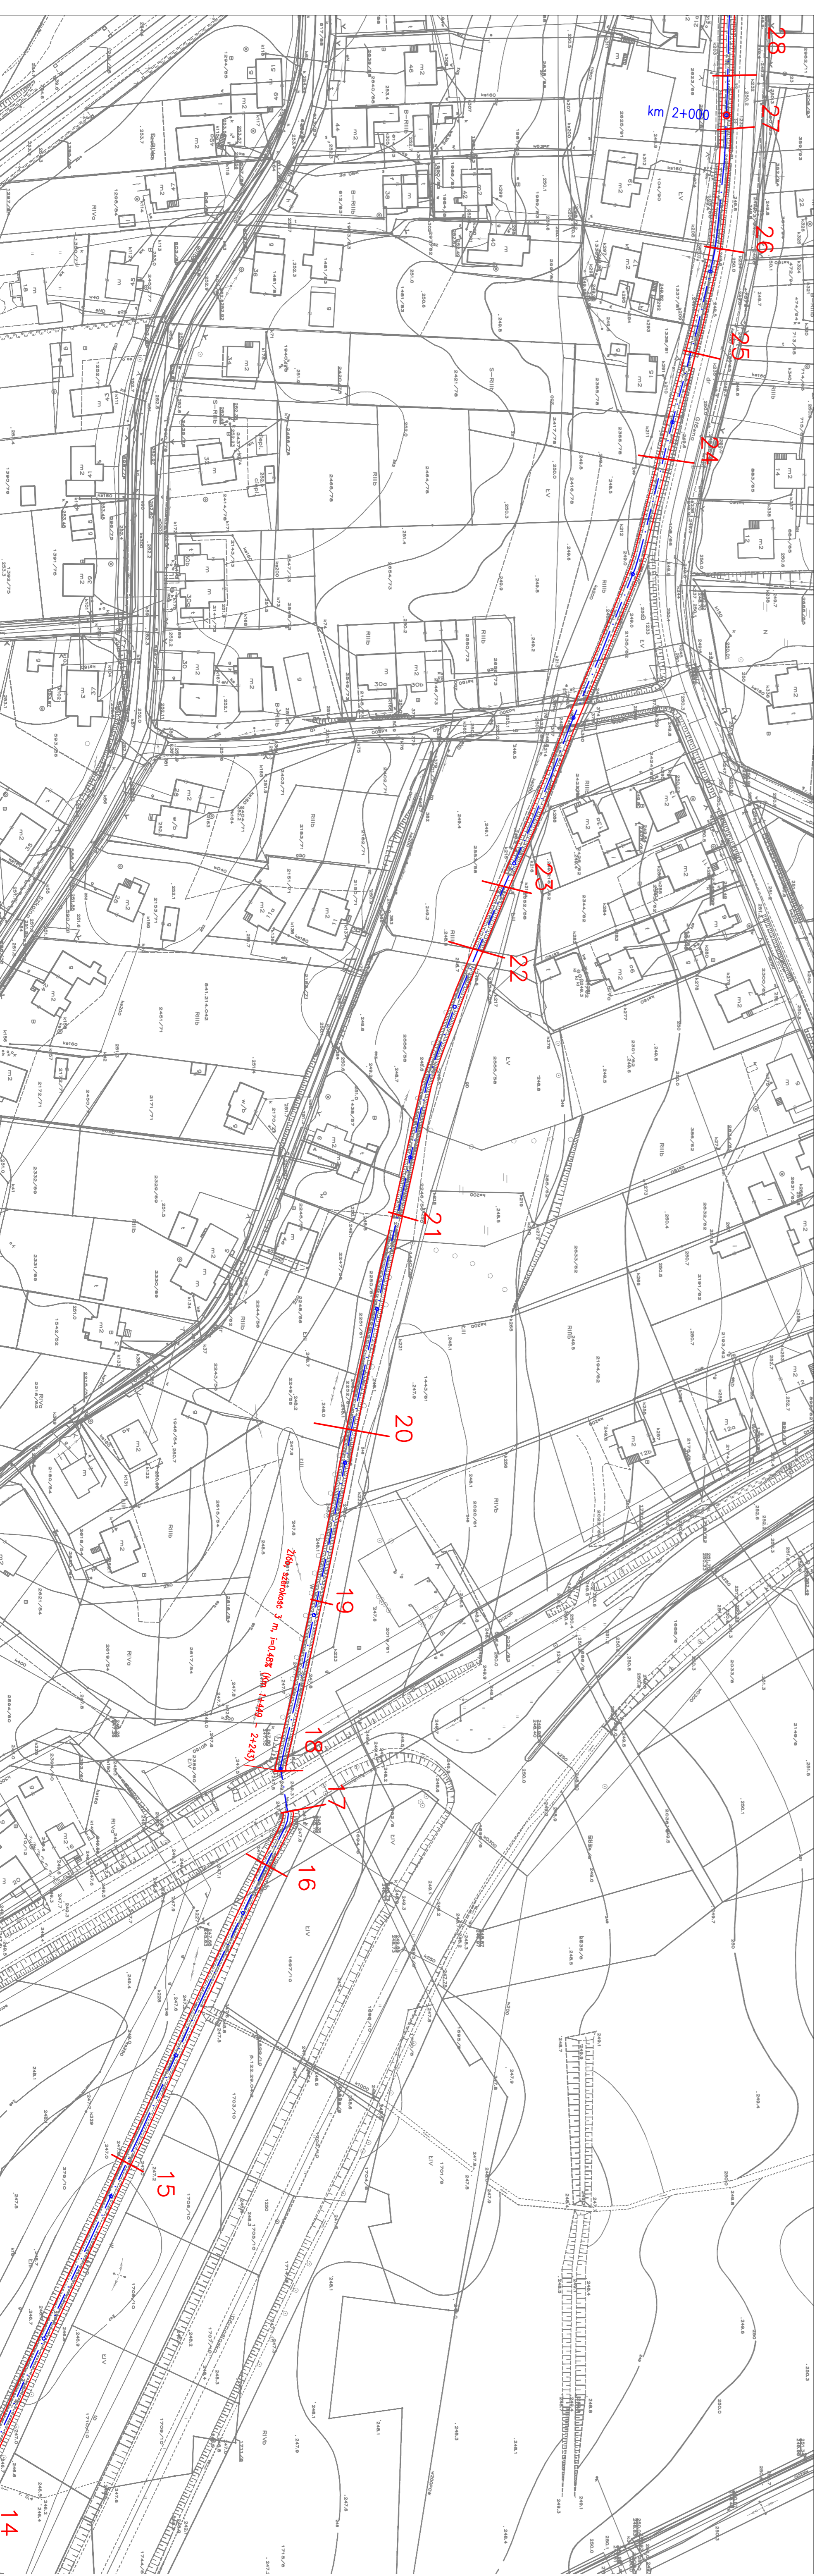

Rys. 3.4. Plan sytuacyjny cz. 4
Skala 1:1000